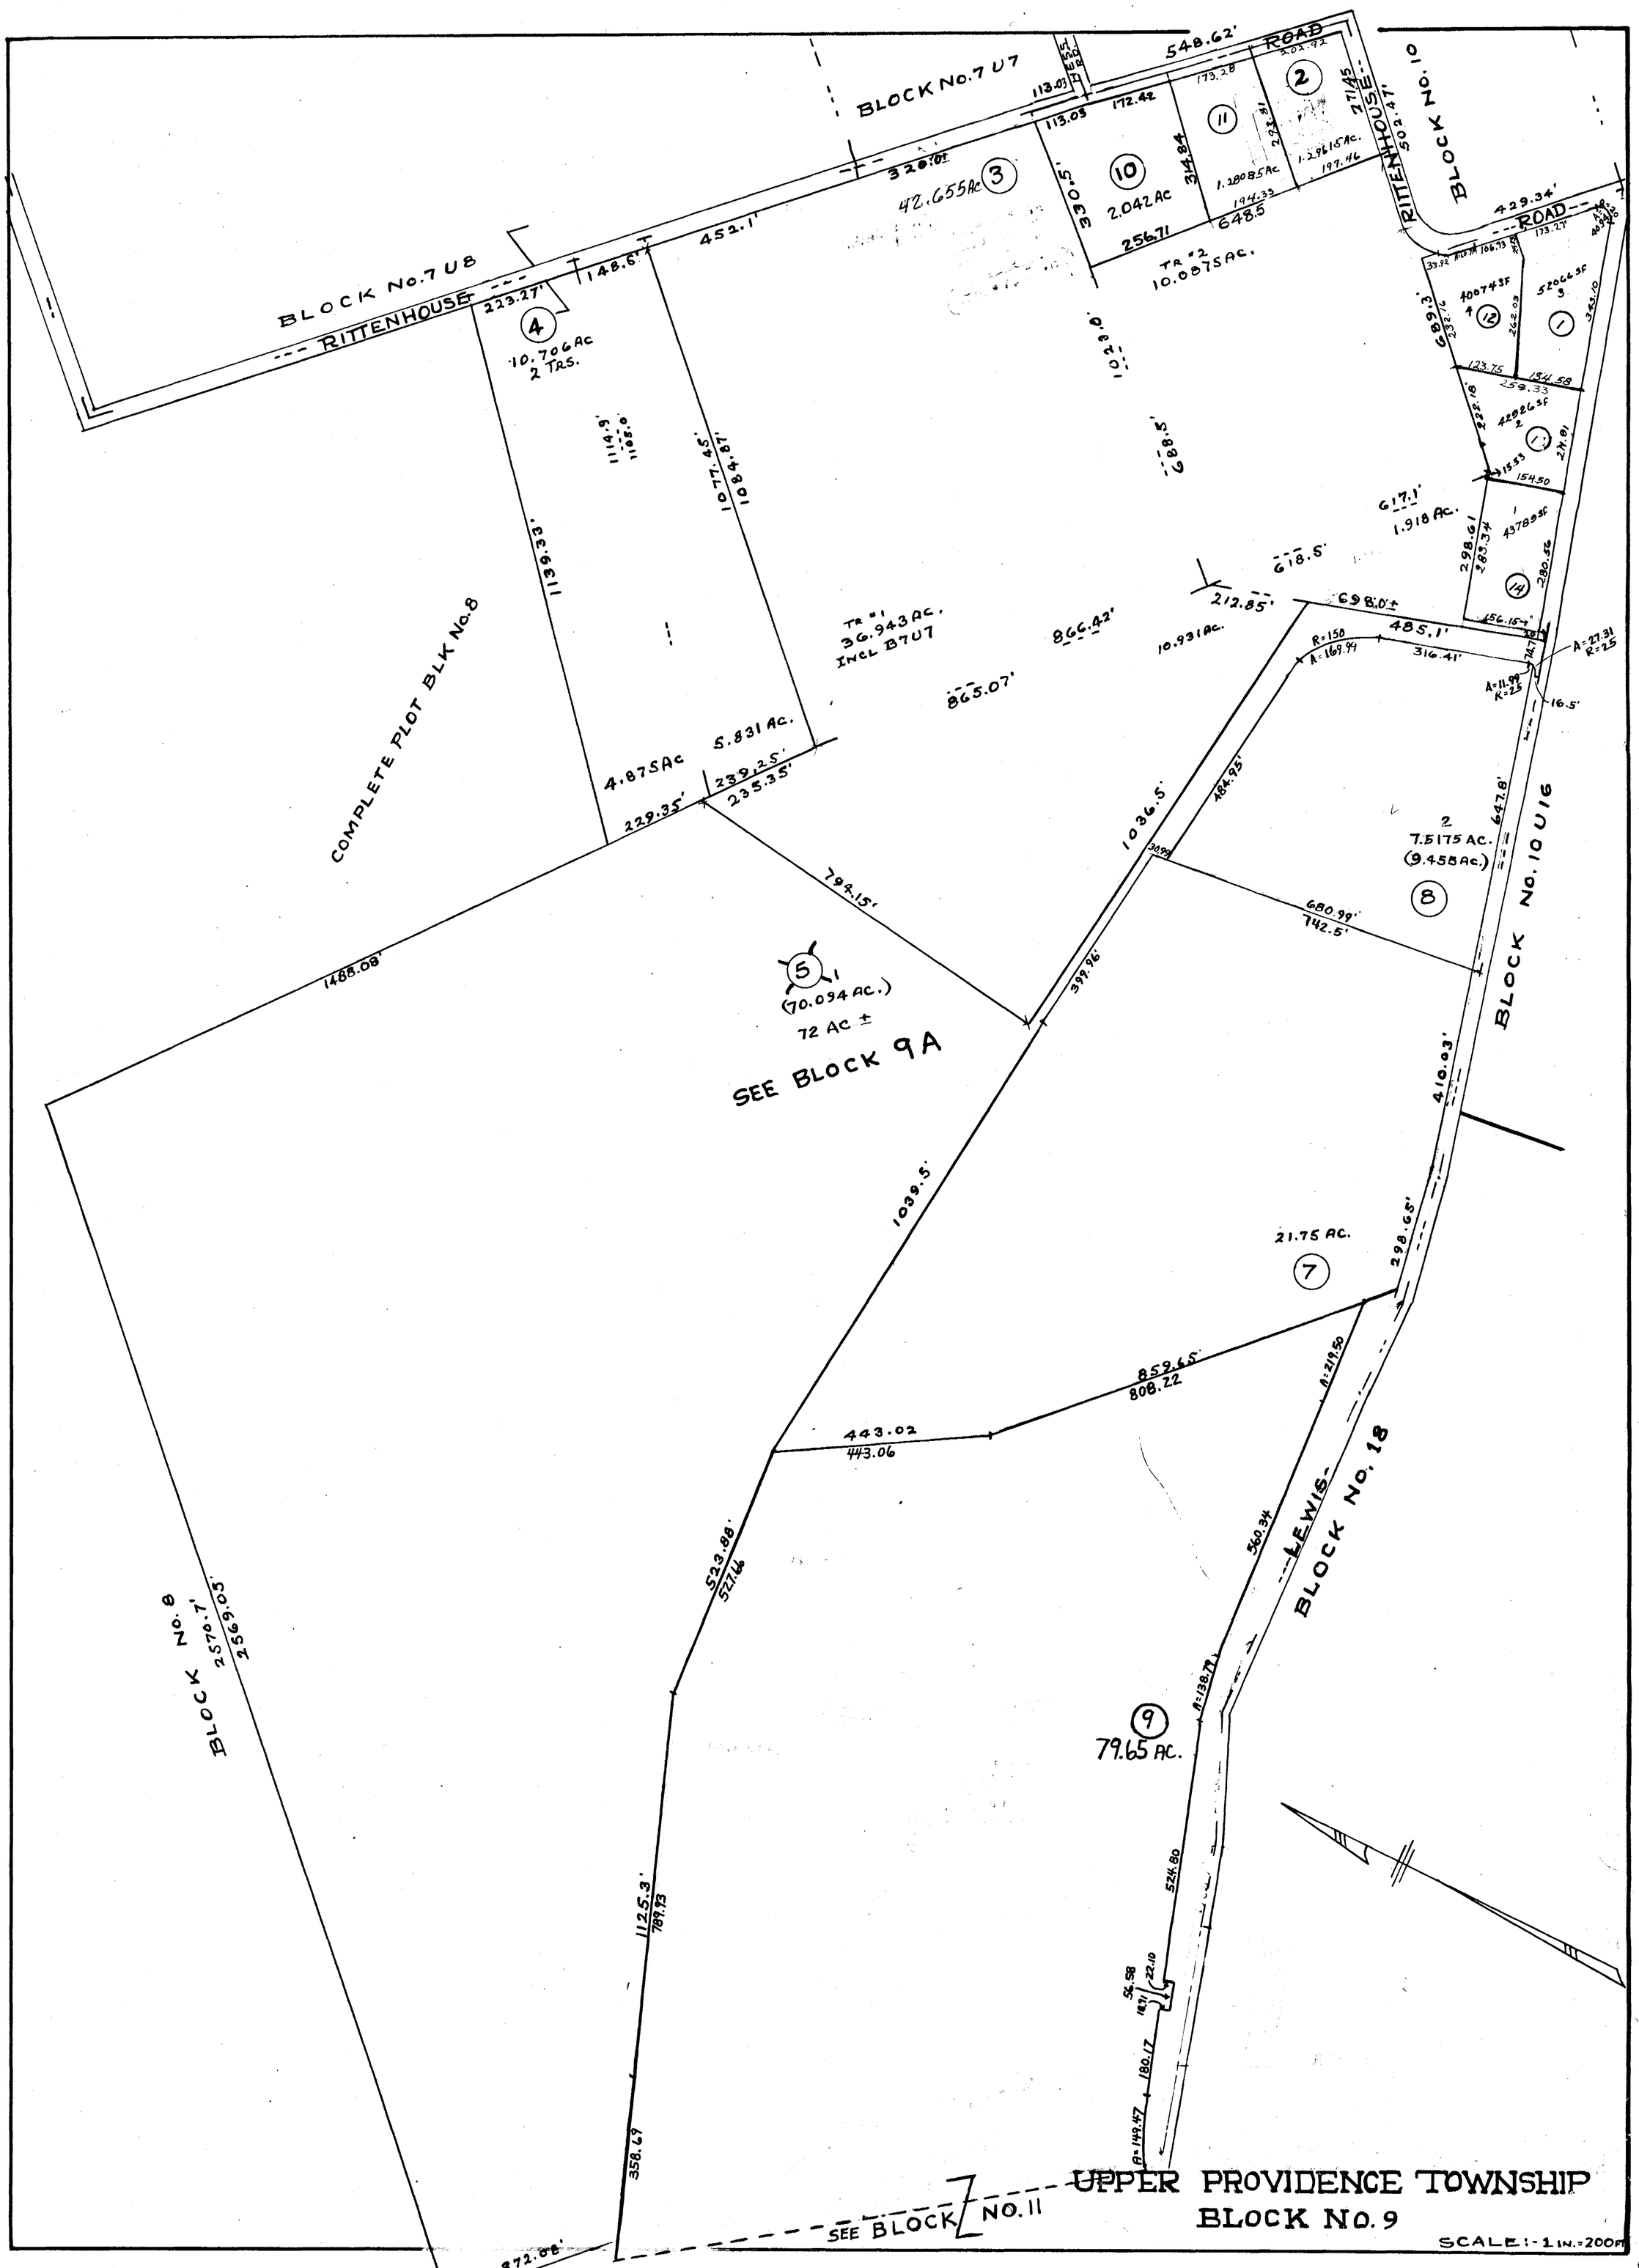
BLOCK No. 7 U 7
BLOCK No. 7 U 8
RITTENHOUSE
ROAD
548.62'
42.655 Ac
10.706 Ac
2 TRS.
TR #2
10.0875 AC.
TR #1
36.943 AC.
INCL B7U7
COMPLETE PLOT BLK No. 8
4.875 Ac
5.831 Ac.
(70.094 AC.)
72 Ac ±
SEE BLOCK 9A
7.5175 AC.
(9.458 Ac.)
BLOCK No. 10 U 16
21.75 AC.
BLOCK No. 8
LEWIS
BLOCK No. 18
79.65 AC.
SEE BLOCK No. 11
UPPER PROVIDENCE TOWNSHIP
BLOCK No. 9
SCALE:- 1 IN. = 200 FT

9